

LINING BH28

LEBRING-ST. MARGARETHEN



TOP 2 EBENE 1

TOP 2 82,49 m²

Vorraum	7,36 m ²
Kochen/Essen/Wohnen	38,06 m ²
Bad	12,60 m ²
Schlafzimmer	10,33 m ²
Schrankraum	7,52 m ²
Wirtschaftsraum	4,66 m ²
Gäste-WC	1,96 m ²
Terrasse	17,72 m ²
Privatgarten	130,45 m ²
Kellerabteil	1
Carports	2

Bitte beachten Sie:
Die beigefügten Pläne sind Vorabzüge und haben somit keinen Anspruch auf Richtigkeit, Vollständigkeit und Maßhaltigkeit. Diese Vorabzüge können nicht für Aufmaße für Möblierungen, Einbauten o.ä. verwendet werden, da es sich teilweise um Rohbaumaße mit entsprechenden Toleranzen handelt und nicht etwa um Fertigmaße. Die Ausführung kann aus vielfachen Gründen von den Planmaßen abweichen. Vorsorglich weisen wir darauf hin, dass aus entnommenen, möglicherweise falschen Maßen aus den vorliegenden Plänen, kein Haftungsanspruch gegenüber HIS Wohnbau GmbH entstehen kann. Wir weisen darauf hin, dass die Pläne nur zur Eigennutzung bestimmt sind und einer Weitergabe an Dritte unsere Genehmigung bedarf.

LAGE

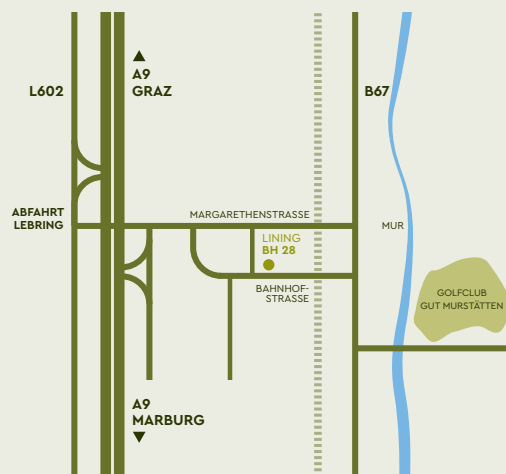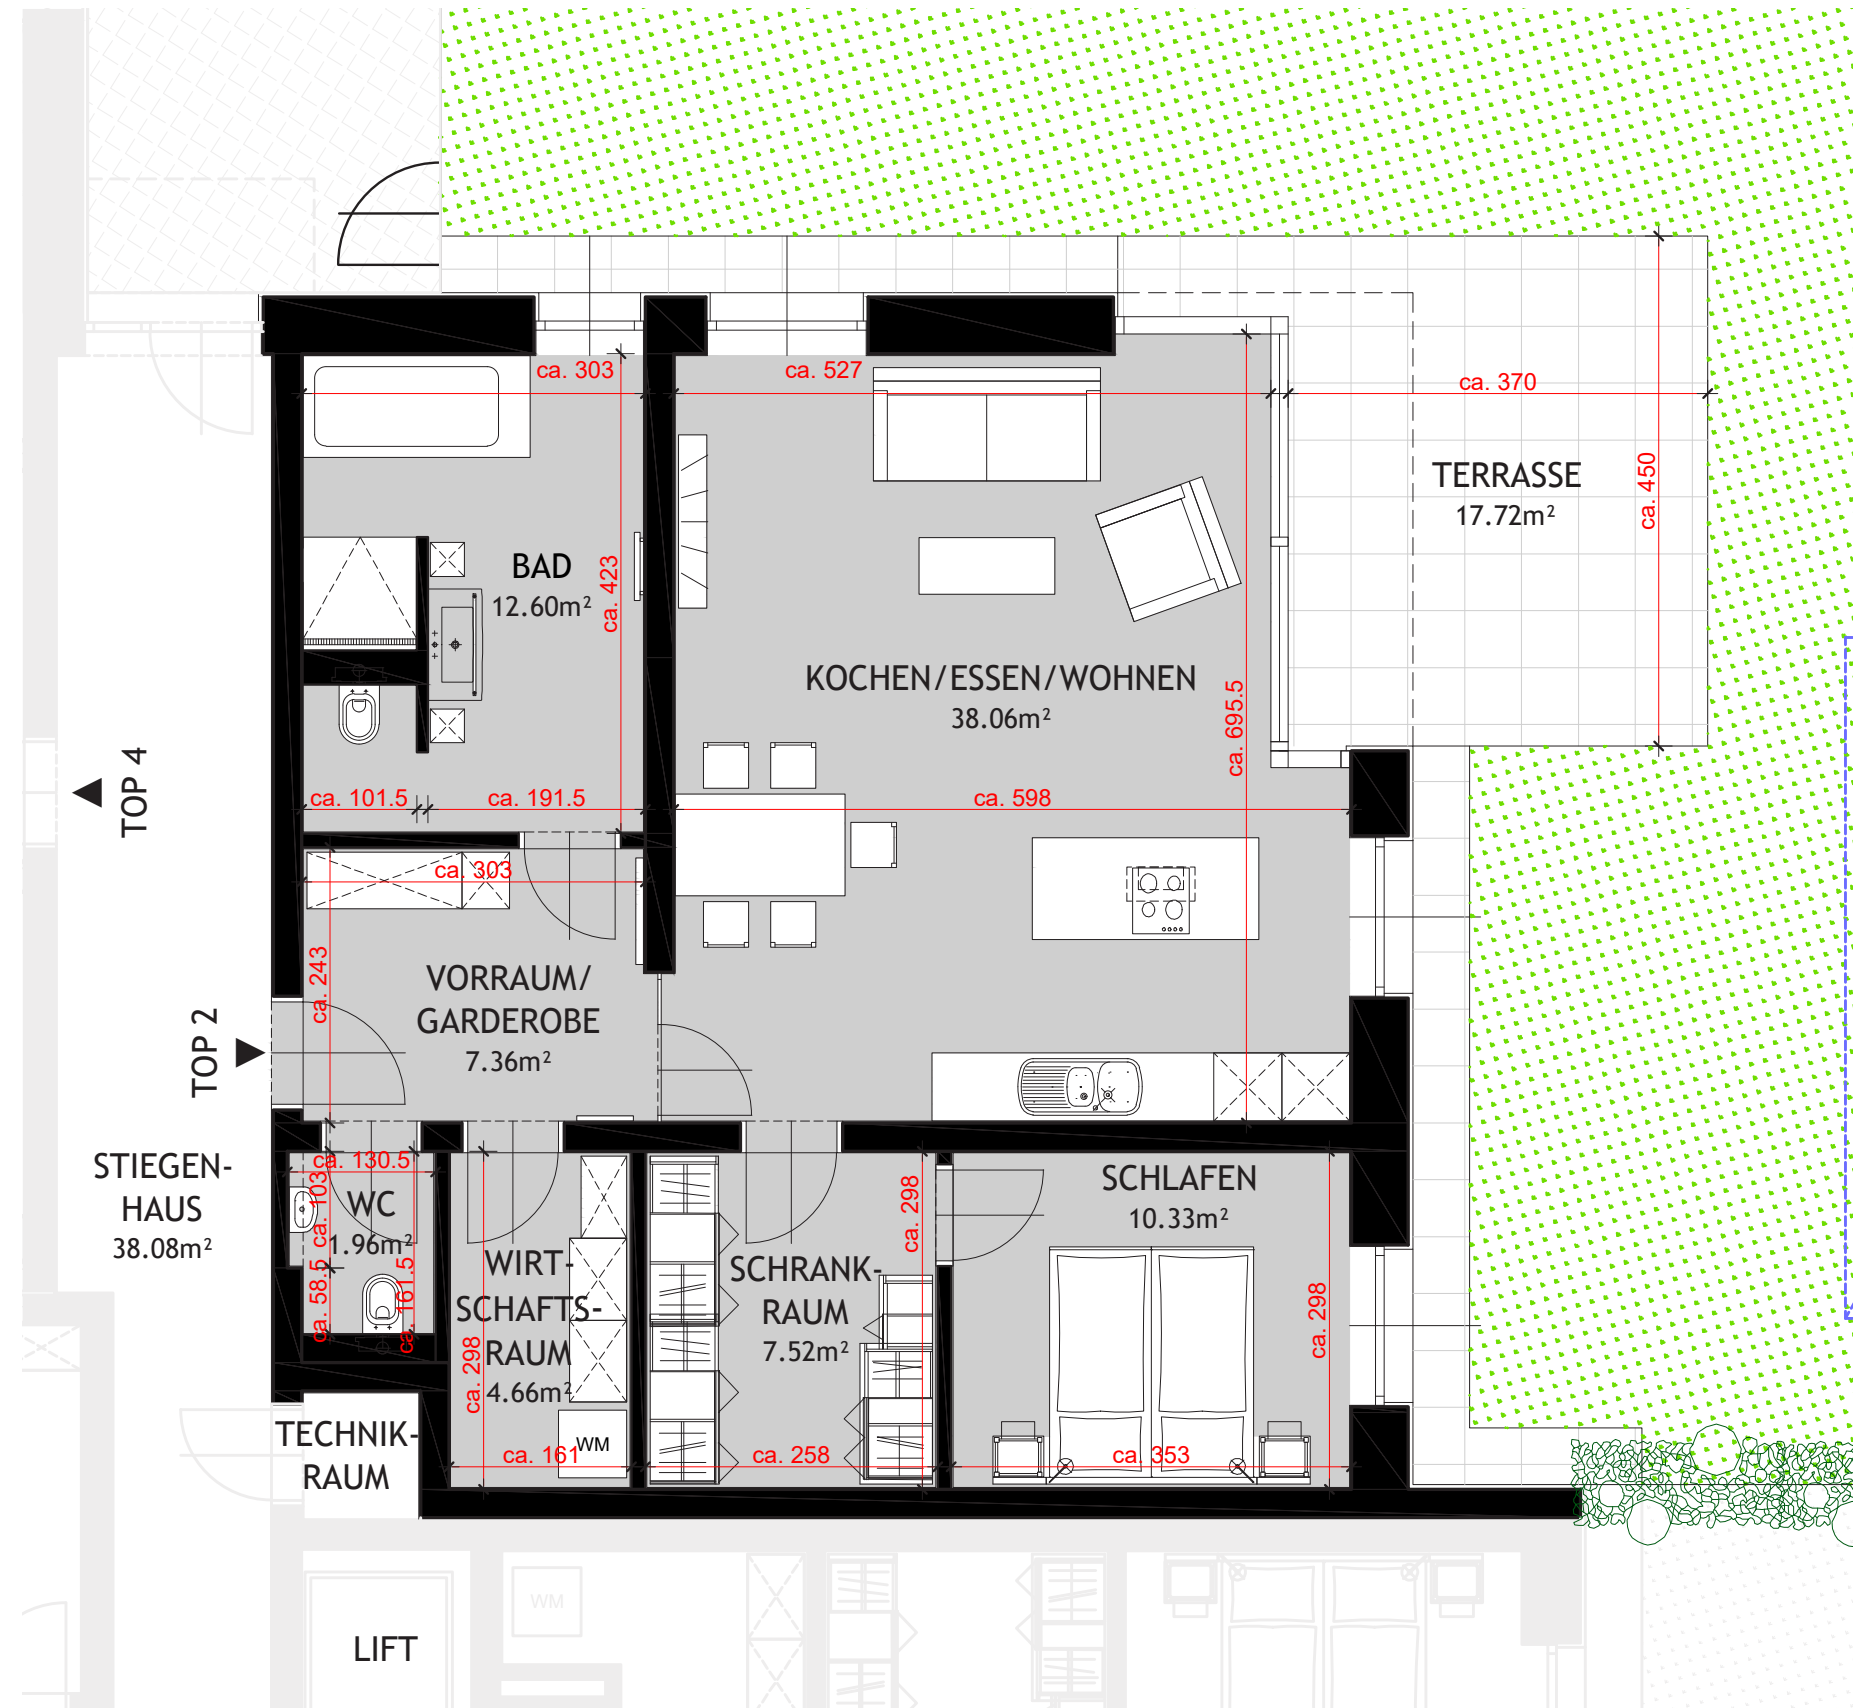

HIS Wohnbau GmbH
Grazerstraße 59 | 8403 Lebring
+43 681 206 746 93
office@his-wohnbau.at
his-wohnbau.at



HOCHWERTIGE | IMMOBILIEN | STEIERMARK